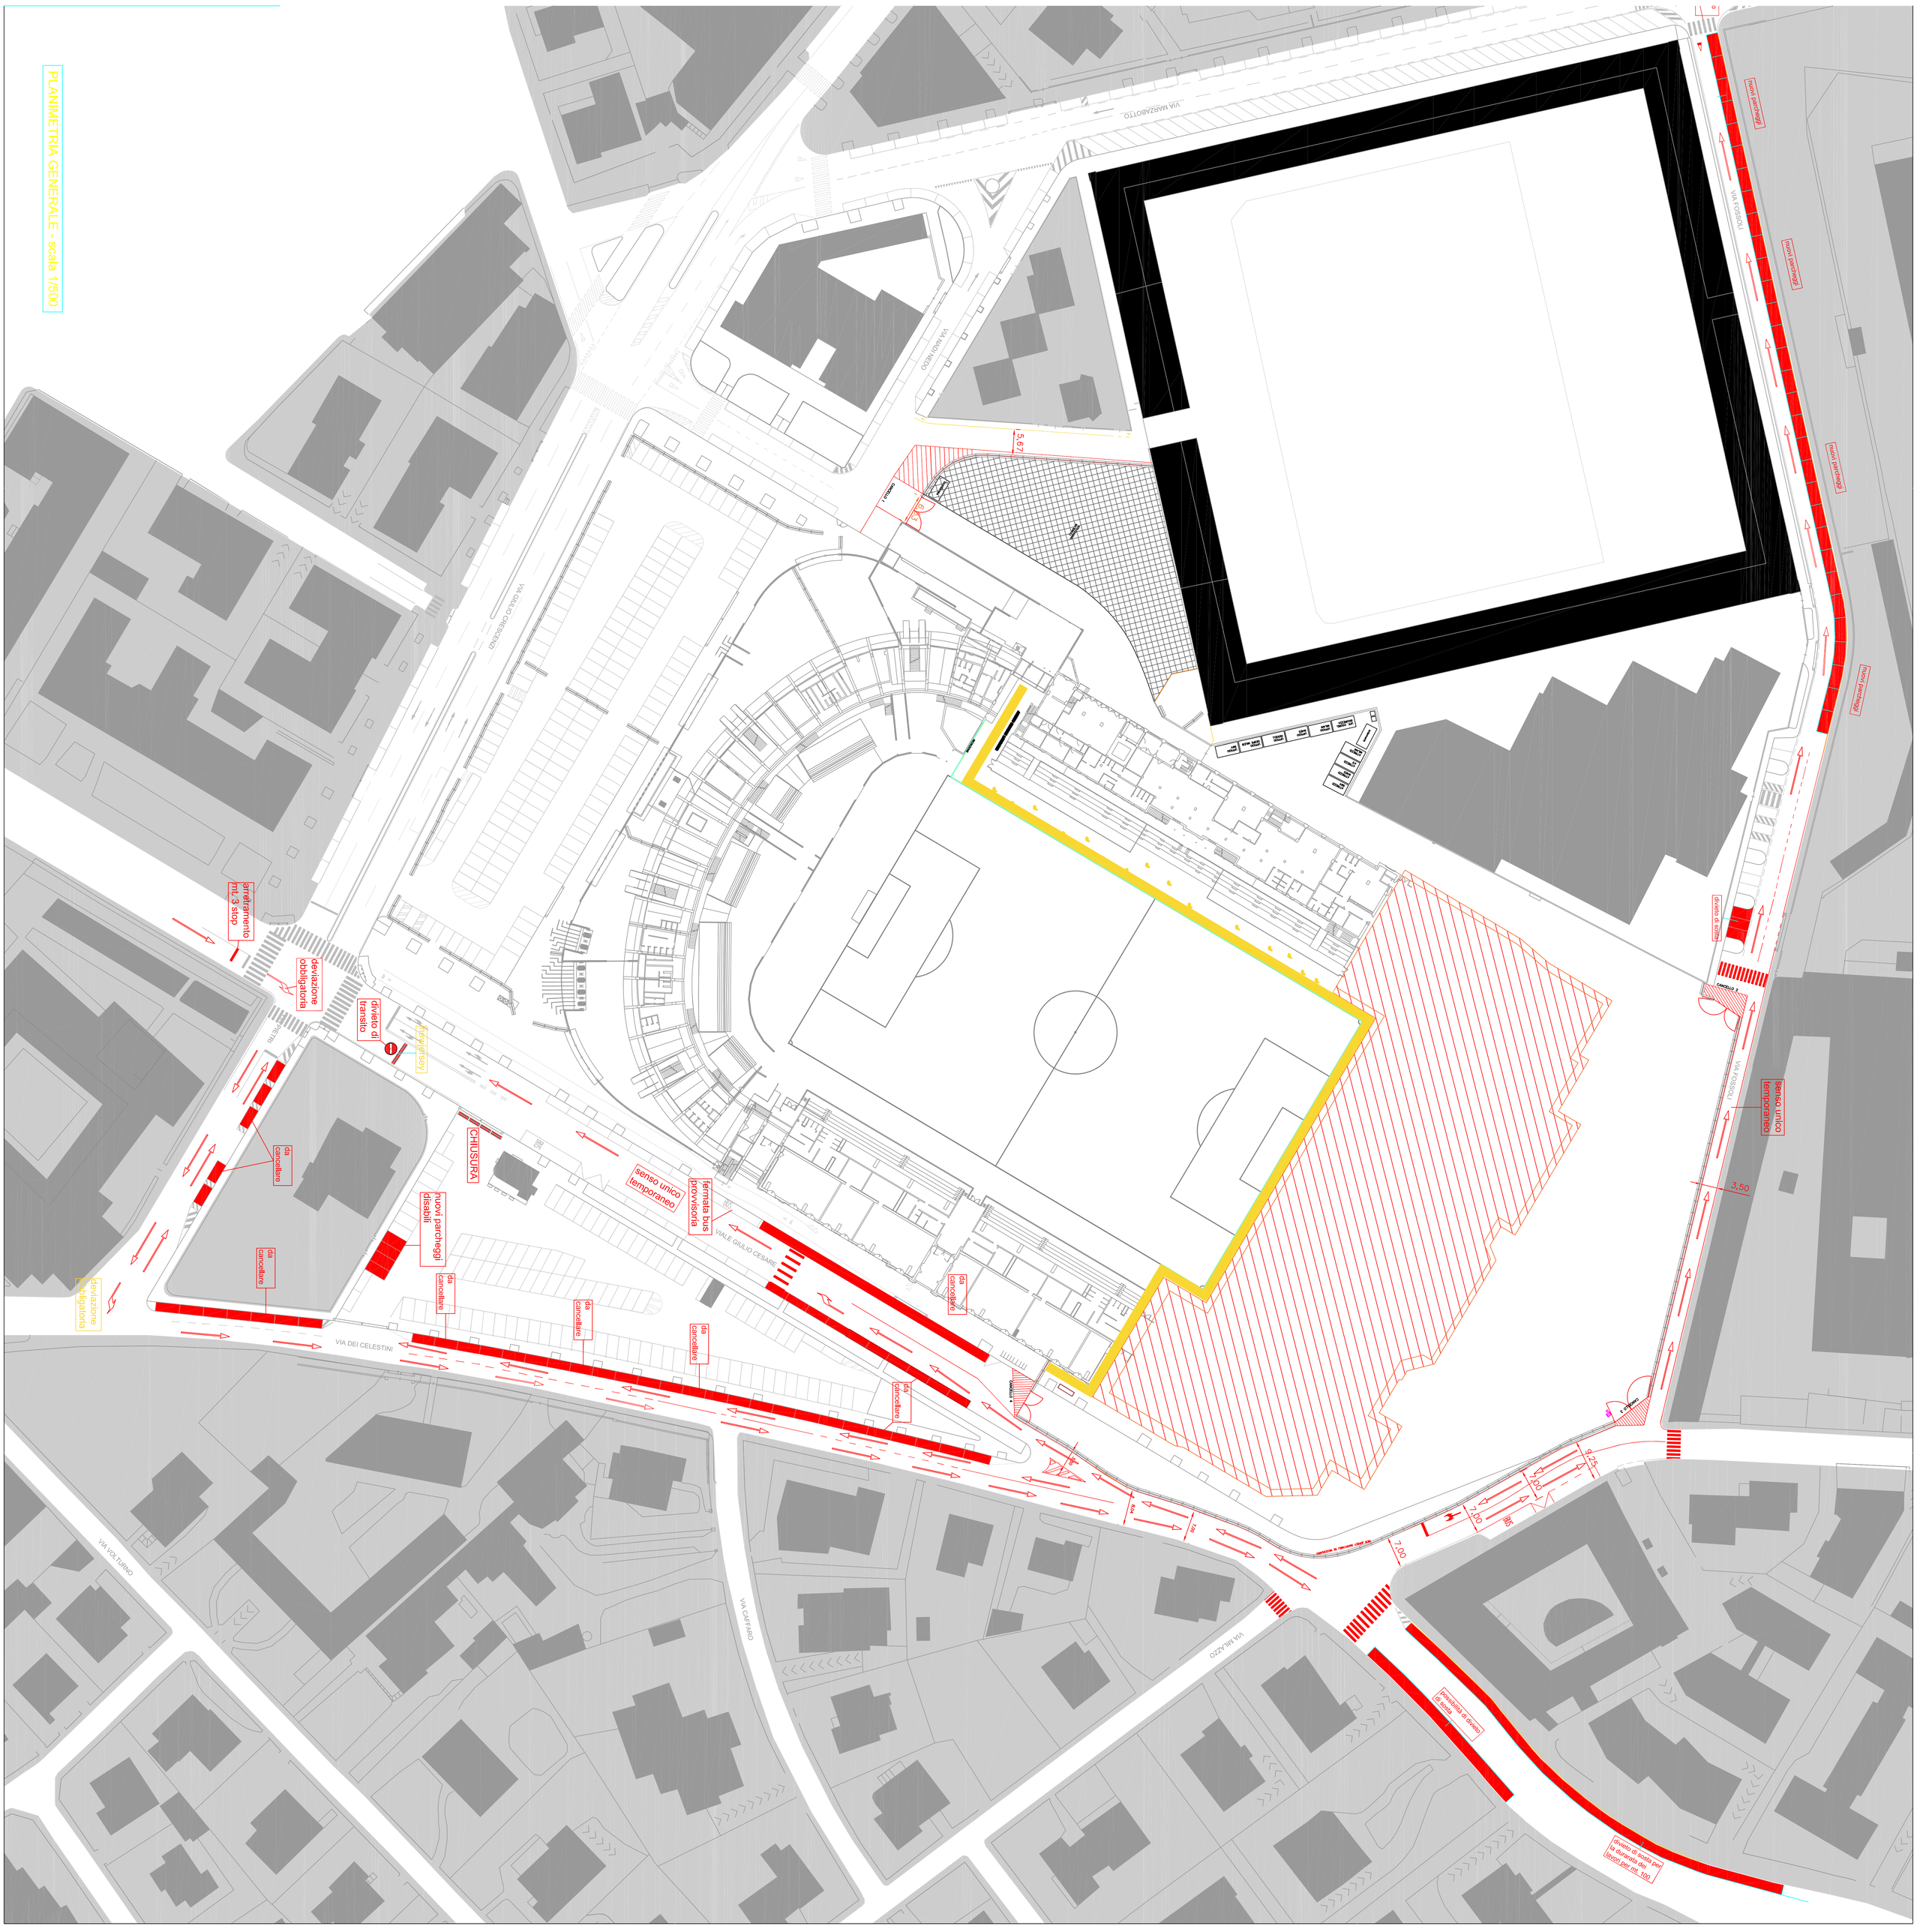PLANIMETRIA GENERALE - scala 1/500